


Приложение № _____
к перечню объектов подлежащих
изъятию для муниципальных нужд

Условный номер земельного участка ЗУ1		
Площадь земельного участка 91 кв. м		
Обозначение характерных точек границ	КООРДИНАТЫ	
	X, м	Y, м
1	2	3
1	497803.26	2210153.78
2	497801.42	2210160.74
3	497788.77	2210156.77
4	497790.90	2210150.56
5	497790.90	2210150.30

Схема расположения земельного участка или земельных участков
на кадастровом плане территории
(утверждена постановлением администрации Пушкинского
муниципального района Московской области от 13.09.2017 № 2218)

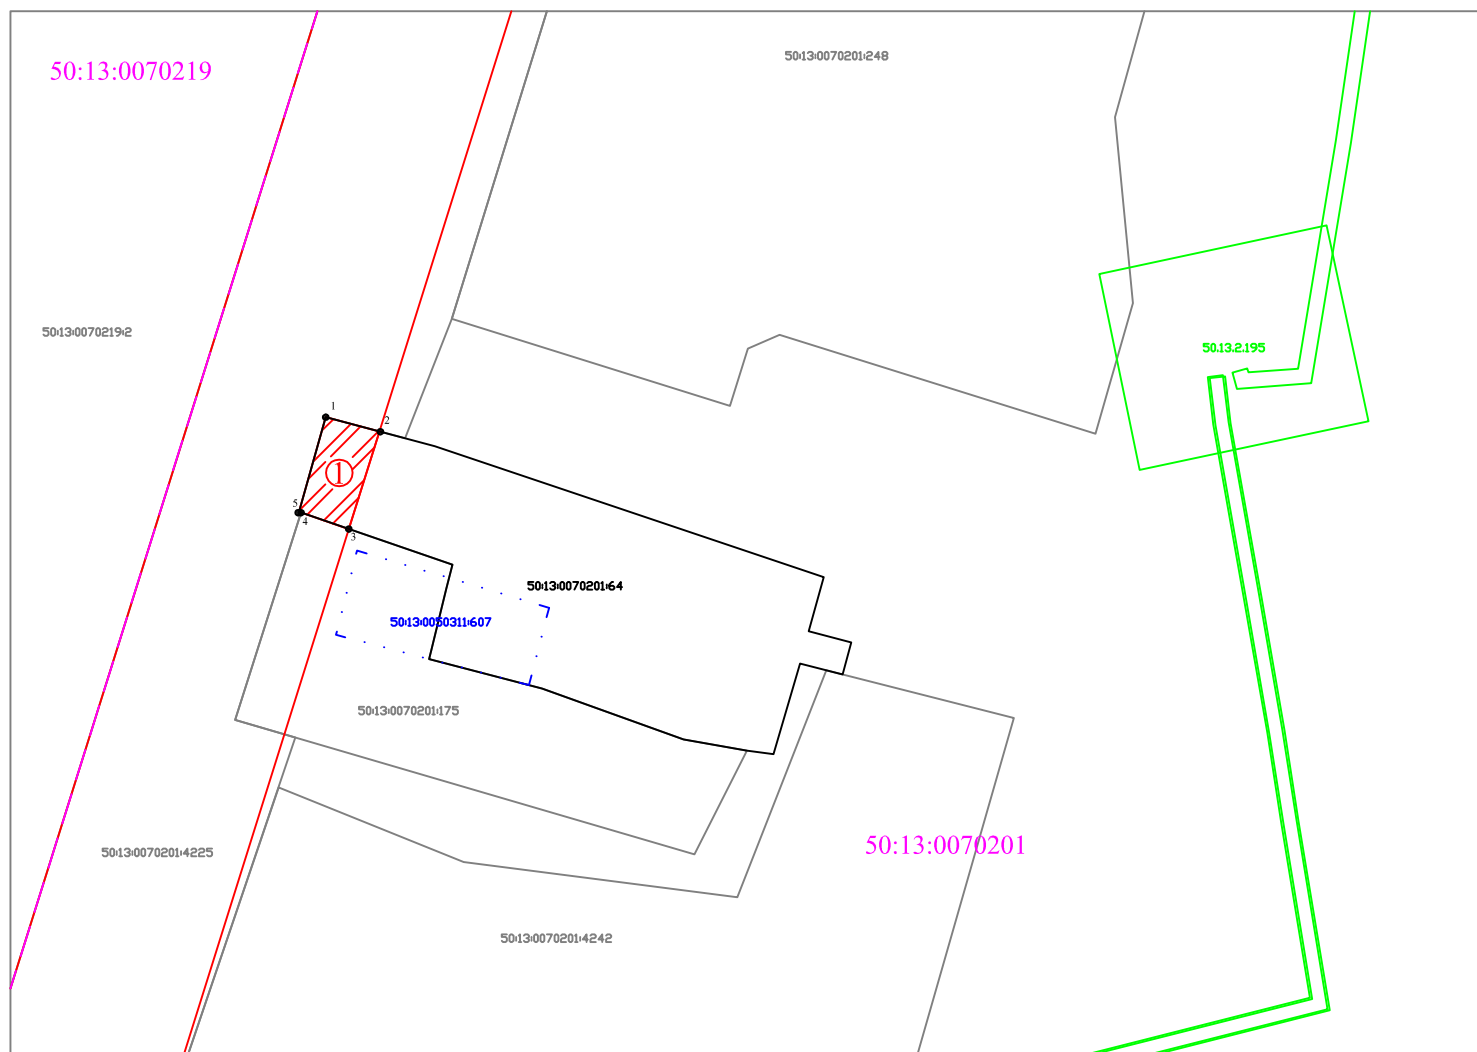

Условные обозначения:

Масштаб 1: 1000

- граница кадастрового квартала
- граница образуемого земельного участка
- граница существующего строения
- граница проектируемой дороги
- ① обозначение образуемого земельного участка
- характерная точка границы, сведения о которой достаточны для определения её положения на местности
- 1, 2, ..., n обозначение характерных точек границы земельного участка
- 50:13:0080216 номер кадастрового квартала
- 50.13.2.26 зона с особыми условиями использования
- испрашиваемый земельный участок для изъятия