

ГРАФИЧЕСКОЕ ОПИСАНИЕ МЕСТОПОЛОЖЕНИЯ ГРАНИЦ ПУБЛИЧНОГО СЕРВИТУТА
Охранная зона объекта «Газопровод высокого давления», кадастровый номер 50:13:0070101:1058

(наименование объекта, местоположение границ которого описано (далее - объект))

Раздел 1

Сведения об объекте		
№ п/п	Характеристики объекта	Описание характеристик
1	2	3
1	Местоположение объекта	Московская область, городской округ Пушкинский, г. Пушкино
2	Площадь объекта $\pm$ величина погрешности определения площади ($P \pm \Delta P$)	2 074 м ² $\pm$ 16 м ²
3	Иные характеристики объекта	Вид объекта реестра границ: Зона с особыми условиями использования территории Содержание ограничений использования объектов недвижимости в пределах зоны или территории: Публичный сервитут, для целей размещения линейных объектов системы газоснабжения, их неотъемлемых технологических частей. Срок установления 49 лет. Обладатель публичного сервитута: Акционерное Общество "Мособлгаз". Адрес: Московская обл, г. Одинцово, д. Раздоры, 1-й км Рублево-Успенского шоссе, д. 1, корп. Б. Электронная почта: info@mosoblgaz.ru

Раздел 2

Сведения о местоположении границ объекта

1. Система координат МСК-50, зона 2

2. Сведения о характерных точках границ объекта

Обозначение характерных точек границ	Координаты, м		Метод определения координат характерной точки	Средняя квадратическая погрешность положения характерной точки (Mt), м	Описание обозначения точки на местности (при наличии)
	X	Y			
1	2	3	4	5	6
1	498 527,28	2 209 137,56	Аналитический метод	0,10	—
2	498 547,04	2 209 134,24		0,10	
3	498 563,00	2 209 131,20		0,10	
4	498 582,52	2 209 123,87		0,10	
5	498 594,94	2 209 116,24		0,10	
6	498 606,71	2 209 108,41		0,10	
7	498 612,28	2 209 104,94		0,10	
8	498 638,74	2 209 078,45		0,10	
9	498 695,72	2 209 040,60		0,10	
10	498 697,32	2 209 038,71		0,10	
11	498 700,75	2 209 037,56		0,10	
12	498 702,58	2 209 036,52		0,10	
13	498 727,23	2 209 020,95		0,10	
14	498 728,27	2 209 019,10		0,10	
15	498 728,96	2 209 018,39		0,10	
16	498 729,54	2 209 018,14		0,10	
17	498 731,68	2 209 017,96		0,10	
18	498 732,86	2 209 017,63		0,10	
19	498 743,96	2 209 010,26		0,10	
20	498 744,92	2 209 011,74		0,10	
21	498 820,68	2 208 969,43		0,10	
22	498 865,65	2 208 949,59		0,10	
23	498 925,54	2 208 933,47		0,10	
24	498 925,04	2 208 931,94		0,10	
25	498 932,95	2 208 929,66		0,10	
26	498 940,87	2 208 941,23		0,10	
27	498 939,24	2 208 943,65		0,10	
28	498 938,48	2 208 947,00		0,10	
29	498 937,80	2 208 953,29		0,10	
30	498 944,91	2 208 953,66		0,10	
31	498 945,11	2 208 949,66		0,10	
32	498 942,23	2 208 949,51		0,10	
33	498 942,43	2 208 947,67		0,10	
34	498 942,98	2 208 945,26		0,10	
35	498 945,71	2 208 941,21		0,10	
36	498 934,62	2 208 925,02		0,10	
37	498 919,95	2 208 929,23		0,10	
38	498 920,43	2 208 930,70		0,10	
39	498 864,32	2 208 945,80		0,10	
40	498 818,89	2 208 965,85		0,10	
41	498 746,24	2 209 006,42		0,10	
42	498 745,12	2 209 004,69		0,10	
43	498 731,18	2 209 013,95		0,10	
44	498 728,56	2 209 014,21		0,10	
45	498 726,66	2 209 015,03		0,10	
46	498 725,05	2 209 016,68		0,10	
47	498 724,24	2 209 018,10		0,10	

Раздел 2

Сведения о местоположении границ объекта					
1	2	3	4	5	6
48	498 700,53	2 209 033,09	Аналитический метод	0,10	—
49	498 699,11	2 209 033,89		0,10	
50	498 694,99	2 209 035,28		0,10	
51	498 693,04	2 209 037,58		0,10	
52	498 636,18	2 209 075,35		0,10	
53	498 609,78	2 209 101,78		0,10	
54	498 604,54	2 209 105,04		0,10	
55	498 592,78	2 209 112,87		0,10	
56	498 580,75	2 209 120,26		0,10	
57	498 561,91	2 209 127,34		0,10	
58	498 546,33	2 209 130,31		0,10	
59	498 530,69	2 209 132,93		0,10	
60	498 528,14	2 209 114,18		0,10	
61	498 524,22	2 209 114,99		0,10	
1	498 527,28	2 209 137,56	0,10		
3. Сведения о характерных точках части (частей) границы объекта					
1	2	3	4	5	6
—	—	—	—	—	—

Раздел 3


Сведения о местоположении измененных (уточненных) границ объекта

1. Система координат МСК-50, зона 2

2. Сведения о характерных точках границ объекта

Обозначение характерных точек границы	Существующие координаты, м		Измененные (уточненные) координаты, м		Метод определения координат характерной точки	Средняя квадратическая погрешность положения характерной точки (Mt), м	Описание обозначения точки на местности (при наличии)
	X	Y	X	Y			
1	2	3	4	5	6	7	8
—	—	—	—	—	—	—	—
3. Сведения о характерных точках части (частей) границы объекта							
1	2	3	4	5	6	7	8
—	—	—	—	—	—	—	—

Раздел 4
Схема расположения границ публичного сервитута

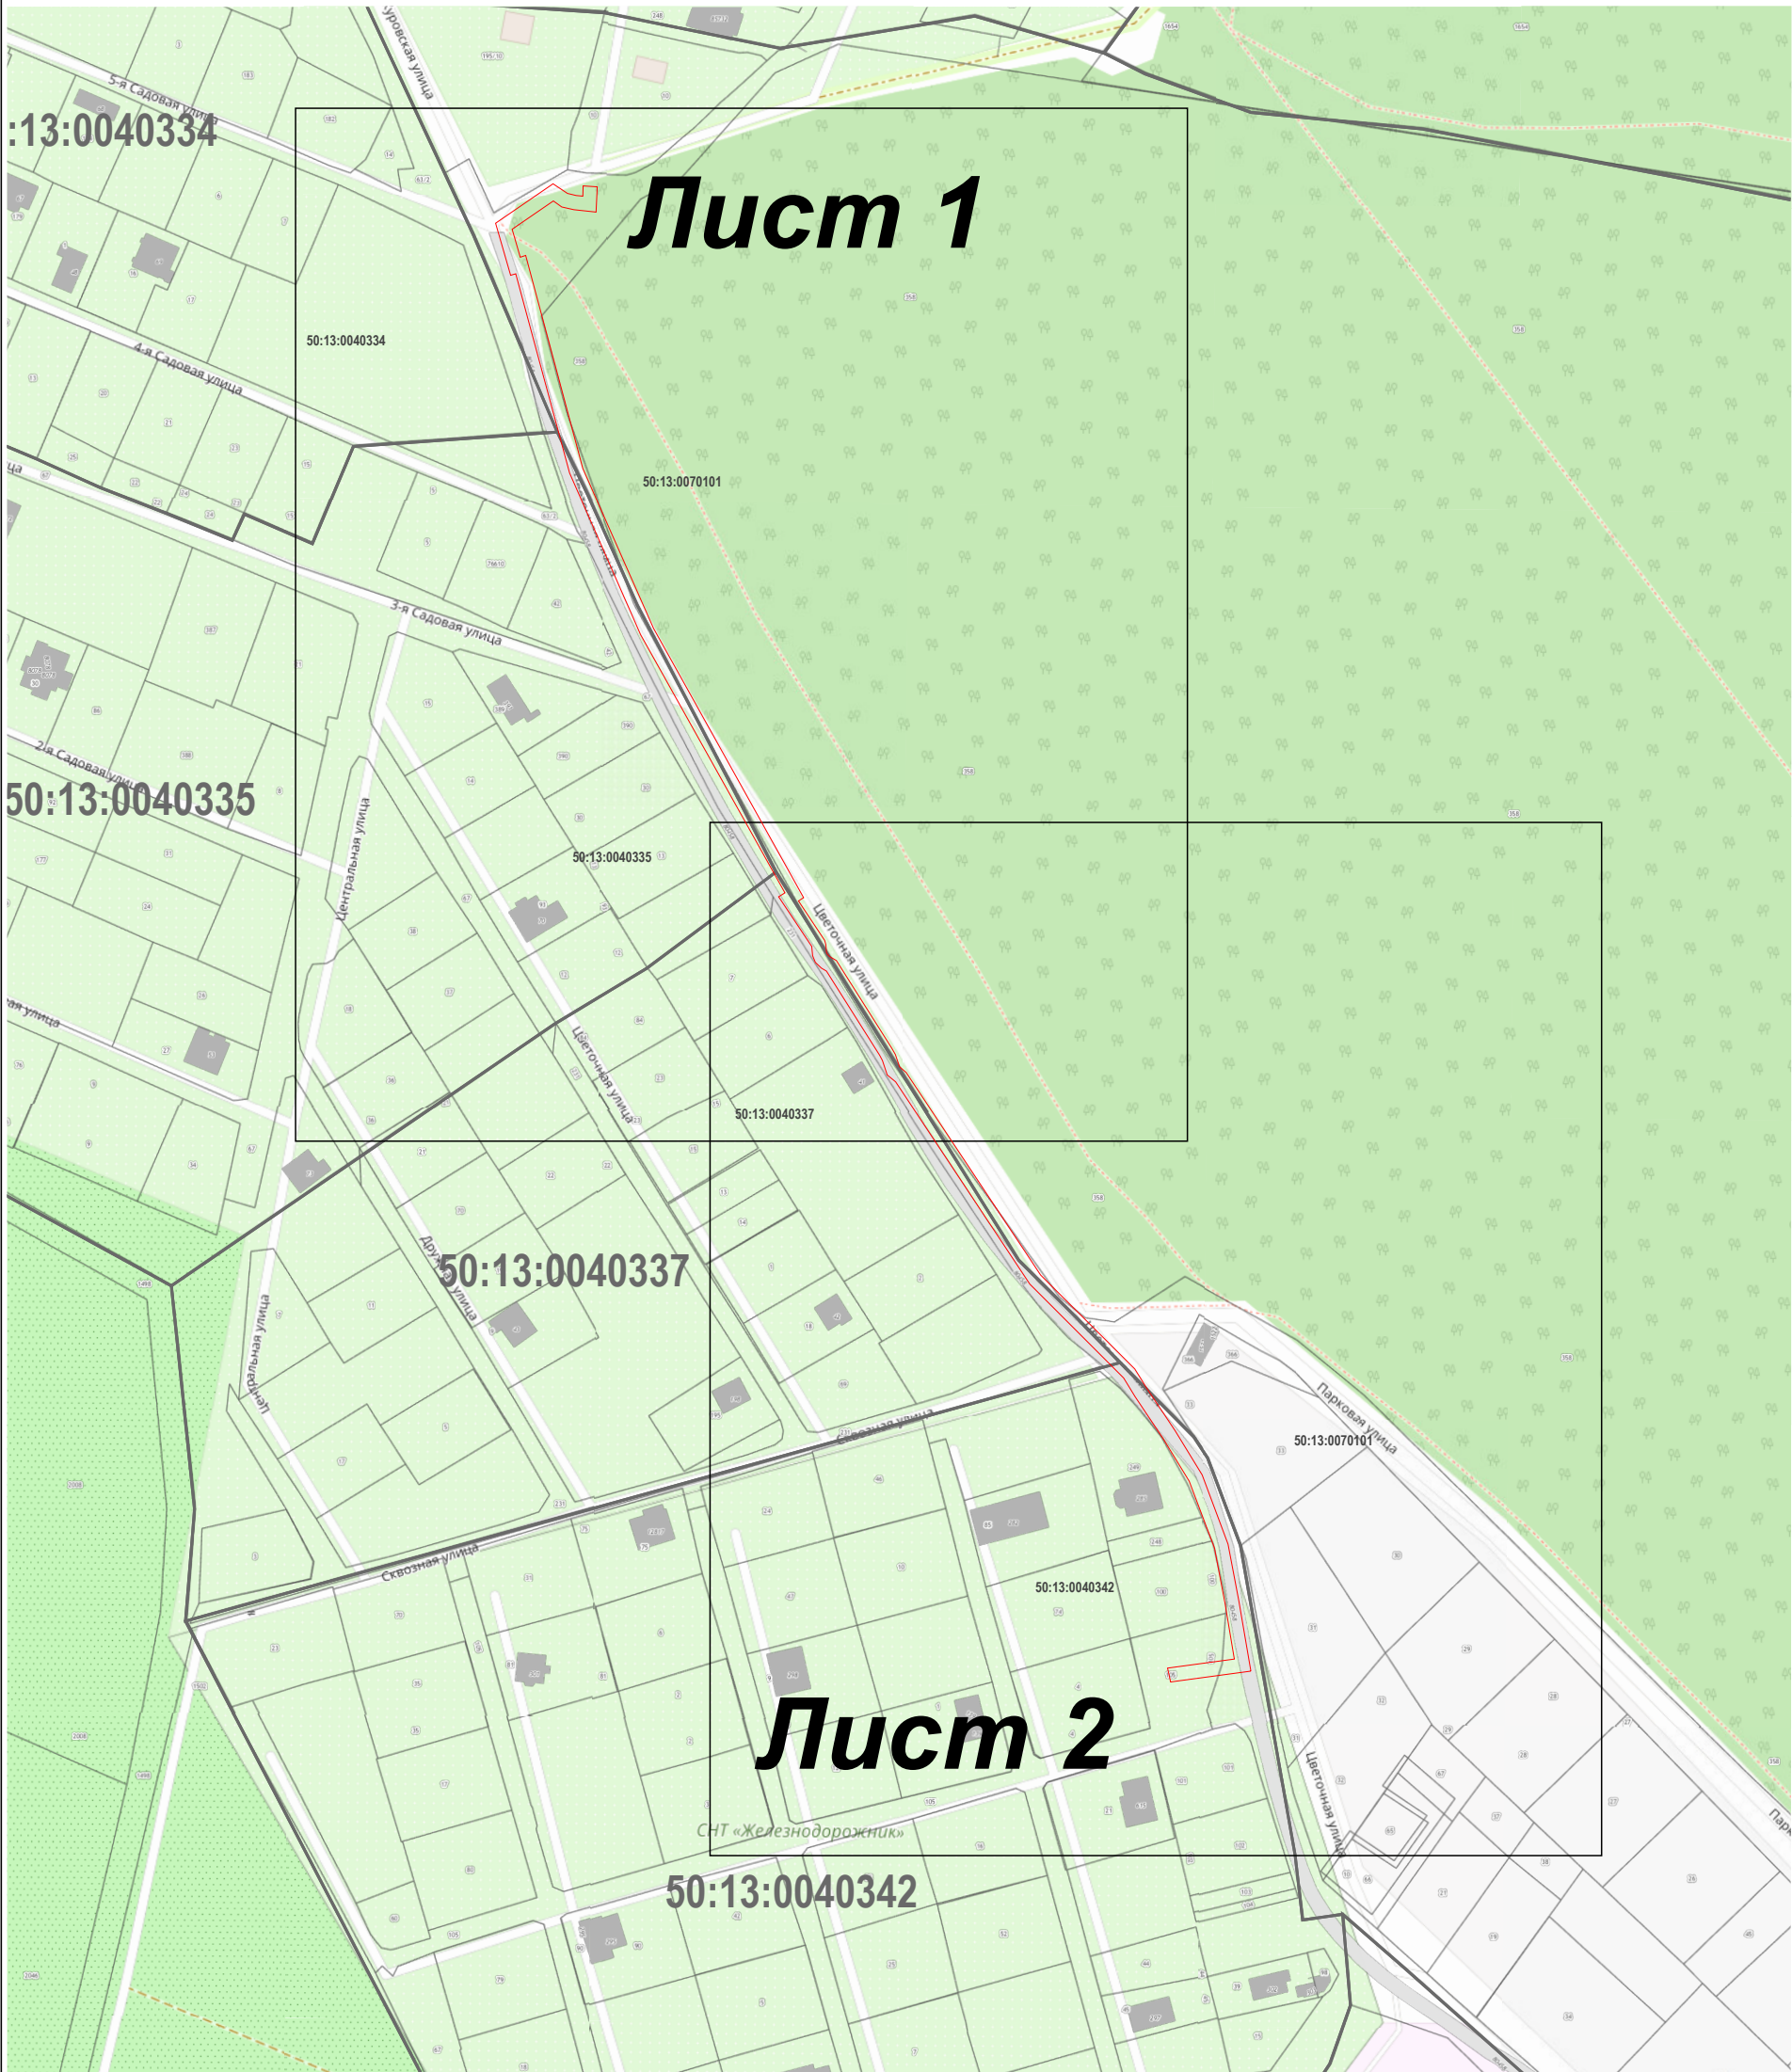

Масштаб 1:2 000

Используемые условные знаки и обозначения:

- 7 - характерная точка границы зоны
- граница зоны
- граница земельного участка по сведениям ЕГРН
- граница кадастрового квартала по сведениям ЕГРН

Подпись _____ Дата « 3 » ноября 20 22 г.

Место для оттиска печати (при наличии) лица, составившего описание местоположения границ объекта



Схема расположения границ публичного сервитута



Масштаб 1:1 000

Используемые условные знаки и обозначения:

- 7 - характерная точка границы зоны
- граница зоны
- граница земельного участка по сведениям ЕГРН
- граница кадастрового квартала по сведениям ЕГРН

Подпись _____ Дата « 3 » ноября 20 22 г.

Место для оттиска печати (при наличии) лица, составившего описание местоположения границ объекта



Раздел 4

Схема расположения границ публичного сервитута



Масштаб 1:1 000

Используемые условные знаки и обозначения:

- 7 - характерная точка границы зоны
- граница зоны
- граница земельного участка по сведениям ЕГРН
- граница кадастрового квартала по сведениям ЕГРН

Подпись _____ Дата « 3 » ноября 20 22 г.

Место для оттиска печати (при наличии) лица, составившего описание местоположения границ объекта

