

Приложение
к постановлению администрации
Пушкинского городского округа
от 01.04.21 № 339

ОПИСАНИЕ МЕСТОПОЛОЖЕНИЯ ГРАНИЦ

Зона публичного сервитута объекта "Газораспределительная сеть д. Лепёшки, кадастровый номер 50:13:0030236:455"

(наименование объекта, местоположение границ которого описано (далее - объект)

Раздел I

Сведения об объекте		
№ п/п	Характеристики объекта	Описание характеристик
1	2	3
1	Местоположение объекта	Московская область, р-н Пушкинский, с/п Царёвское, д Лепёшки
2	Площадь объекта ± величина погрешности определения площади ($P \pm \Delta P$)	9 262 ± 34
3	Иные характеристики объекта	Вид объекта реестра границ: Зона с особыми условиями использования территории Содержание ограничений использования объектов недвижимости в пределах зоны или территории: Публичный сервитут, для целей размещения линейных объектов системы газоснабжения, их неотъемлемых технологических частей. Срок установления 49 лет.

Раздел 2

Сведения о местоположении границ объекта					
1. Система координат МСК-50, зона 2					
2. Сведения о характерных точках границ объекта					
Обозначение характерных точек границ	Координаты, м		Метод определения координат характерной точки	Средняя квадратическая погрешность положения характерной точки (Mt), м	Описание обозначения точки на местности (при наличии)
	X	Y			
1	2	3	4	5	6
—	—	—	—	—	—
3. Сведения о характерных точках части (частей) границы объекта					
1	2	3	4	5	6
Часть № 1					
1	504 825,31	2 226 911,64	Метод спутниковых геодезических измерений (определений)	0,10	—
2	504 891,47	2 226 960,61		0,10	
3	504 918,47	2 226 979,60		0,10	
4	504 917,38	2 226 980,75		0,10	
5	504 920,71	2 226 983,52		0,10	
6	504 922,19	2 226 982,21		0,10	
7	504 927,41	2 226 985,88		0,10	
8	504 969,10	2 227 014,08		0,10	
9	504 987,97	2 227 027,11		0,10	
10	505 033,88	2 227 057,92		0,10	
11	505 075,71	2 227 085,99		0,10	
12	505 118,89	2 227 114,96		0,10	
13	505 121,11	2 227 111,64		0,10	
14	505 077,94	2 227 082,67		0,10	
15	505 036,11	2 227 054,60		0,10	

Раздел 2

Сведения о местоположении границ объекта					
1	2	3	4	5	6
16	504 991,75	2 227 024,83	Метод спутниковых геодезических измерений (определений)	0,10	—
17	505 006,11	2 226 999,19		0,10	
18	505 093,34	2 226 900,81		0,10	
19	505 086,93	2 226 894,16		0,10	
20	505 109,09	2 226 873,54		0,10	
21	505 113,65	2 226 877,36		0,10	
22	505 149,47	2 226 846,02		0,10	
23	505 176,05	2 226 822,77		0,10	
24	505 197,55	2 226 827,02		0,10	
25	505 198,32	2 226 823,09		0,10	
26	505 174,90	2 226 818,47		0,10	
27	505 149,86	2 226 840,37		0,10	
28	505 128,28	2 226 815,40		0,10	
29	505 121,16	2 226 808,71		0,10	
30	505 146,17	2 226 784,22		0,10	
31	505 171,43	2 226 735,23		0,10	
32	505 164,63	2 226 730,93		0,10	
33	505 189,84	2 226 683,04		0,10	
34	505 217,70	2 226 631,62		0,10	
35	505 214,52	2 226 621,89		0,10	

Раздел 2

Сведения о местоположении границ объекта					
1	2	3	4	5	6
36	505 229,28	2 226 593,29	Метод спутниковых геодезических измерений (определений)	0,10	—
37	505 251,62	2 226 552,03		0,10	
38	505 278,76	2 226 504,29		0,10	
39	505 293,13	2 226 474,88		0,10	
40	505 297,29	2 226 461,73		0,10	
41	505 295,25	2 226 428,69		0,10	
42	505 293,71	2 226 409,39		0,10	
43	505 326,34	2 226 407,57		0,10	
44	505 328,00	2 226 451,76		0,10	
45	505 328,00	2 226 467,09		0,10	
46	505 322,07	2 226 516,77		0,10	
47	505 314,18	2 226 562,50		0,10	
48	505 305,45	2 226 590,17		0,10	
49	505 286,41	2 226 653,35		0,10	
50	505 269,04	2 226 700,16		0,10	
51	505 251,86	2 226 746,41		0,10	
52	505 238,07	2 226 784,62		0,10	
53	505 241,84	2 226 785,98		0,10	
54	505 255,62	2 226 747,77		0,10	
55	505 272,79	2 226 701,56		0,10	

Раздел 2

Сведения о местоположении границ объекта					
1	2	3	4	5	6
56	505 290,20	2 226 654,63	Метод спутниковых геодезических измерений (определений)	0,10	—
57	505 309,27	2 226 591,35		0,10	
58	505 318,07	2 226 563,45		0,10	
59	505 324,36	2 226 527,00		0,10	
60	505 324,95	2 226 527,01		0,10	
61	505 328,77	2 226 524,07		0,10	
62	505 329,69	2 226 521,52		0,10	
63	505 357,07	2 226 528,59		0,10	
64	505 374,34	2 226 529,79		0,10	
65	505 428,37	2 226 503,01		0,10	
66	505 426,59	2 226 499,43		0,10	
67	505 373,54	2 226 525,72		0,10	
68	505 357,71	2 226 524,62		0,10	
69	505 327,16	2 226 516,74		0,10	
70	505 325,41	2 226 521,62		0,10	
71	505 325,28	2 226 521,72		0,10	
72	505 326,03	2 226 517,35		0,10	
73	505 332,00	2 226 467,33		0,10	
74	505 332,00	2 226 451,69		0,10	
75	505 330,18	2 226 403,35		0,10	

Раздел 2

Сведения о местоположении границ объекта					
1	2	3	4	5	6
76	505 293,47	2 226 405,40	Метод спутниковых геодезических измерений (определений)	0,10	—
77	505 291,44	2 226 358,24		0,10	
78	505 264,17	2 226 361,87		0,10	
79	505 264,69	2 226 365,84		0,10	
80	505 287,63	2 226 362,78		0,10	
81	505 289,56	2 226 407,63		0,10	
82	505 291,26	2 226 428,97		0,10	
83	505 293,25	2 226 461,24		0,10	
84	505 289,41	2 226 473,39		0,10	
85	505 275,22	2 226 502,43		0,10	
86	505 248,12	2 226 550,09		0,10	
87	505 225,74	2 226 591,43		0,10	
88	505 210,20	2 226 621,54		0,10	
89	505 213,36	2 226 631,23		0,10	
90	505 186,32	2 226 681,15		0,10	
91	505 159,36	2 226 732,34		0,10	
92	505 166,20	2 226 736,65		0,10	
93	505 142,91	2 226 781,82		0,10	
94	505 116,79	2 226 807,38		0,10	
95	505 067,32	2 226 867,53		0,10	

Раздел 2

Сведения о местоположении границ объекта					
1	2	3	4	5	6
96	505 003,33	2 226 942,21	Метод спутниковых геодезических измерений (определений)	0,10	—
97	504 970,72	2 226 982,72		0,10	
98	504 973,84	2 226 985,23		0,10	
99	505 006,41	2 226 944,76		0,10	
100	505 070,39	2 226 870,10		0,10	
101	505 118,46	2 226 811,66		0,10	
102	505 125,39	2 226 818,17		0,10	
103	505 146,86	2 226 842,99		0,10	
104	505 113,59	2 226 872,09		0,10	
105	505 108,94	2 226 868,21		0,10	
106	505 081,22	2 226 894,01		0,10	
107	505 087,89	2 226 900,92		0,10	
108	505 002,83	2 226 996,86		0,10	
109	504 988,43	2 227 022,57		0,10	
110	504 971,35	2 227 010,78		0,10	
111	504 929,68	2 226 982,59		0,10	
112	504 922,42	2 226 977,34		0,10	
113	504 921,95	2 226 968,35		0,10	
114	504 938,75	2 226 944,52		0,10	
115	504 945,31	2 226 947,77		0,10	

Раздел 2

Сведения о местоположении границ объекта					
1	2	3	4	5	6
116	504 957,62	2 226 934,91	Метод спутниковых геодезических измерений (определений)	0,10	—
117	504 950,18	2 226 928,54		0,10	
118	504 963,98	2 226 898,95		0,10	
119	504 936,29	2 226 822,42		0,10	
120	504 932,53	2 226 823,78		0,10	
121	504 959,65	2 226 898,75		0,10	
122	504 945,27	2 226 929,60		0,10	
123	504 951,81	2 226 935,20		0,10	
124	504 944,45	2 226 942,88		0,10	
125	504 937,46	2 226 939,41		0,10	
126	504 917,89	2 226 967,18		0,10	
127	504 918,27	2 226 974,56		0,10	
128	504 893,81	2 226 957,36		0,10	
129	504 827,63	2 226 908,39		0,10	
130	504 731,12	2 226 842,18		0,10	
131	504 728,86	2 226 845,48		0,10	
1	504 825,31	2 226 911,64		0,10	

Раздел 3


Сведения о местоположении измененных (уточненных) границ объекта

1. Система координат МСК-50, зона 2

2. Сведения о характерных точках границ объекта

Обозначение характерных точек границы	Существующие координаты, м		Измененные (уточненные) координаты, м		Метод определения координат характерной точки	Средняя квадратическая погрешность положения характерной точки (Mt), м	Описание обозначения точки на местности (при наличии)
	X	Y	X	Y			
1	2	3	4	5	6	7	8
—	—	—	—	—	—	—	—
3. Сведения о характерных точках части (частей) границы объекта							
1	2	3	4	5	6	7	8
—	—	—	—	—	—	—	—

Раздел 4
План границ объекта

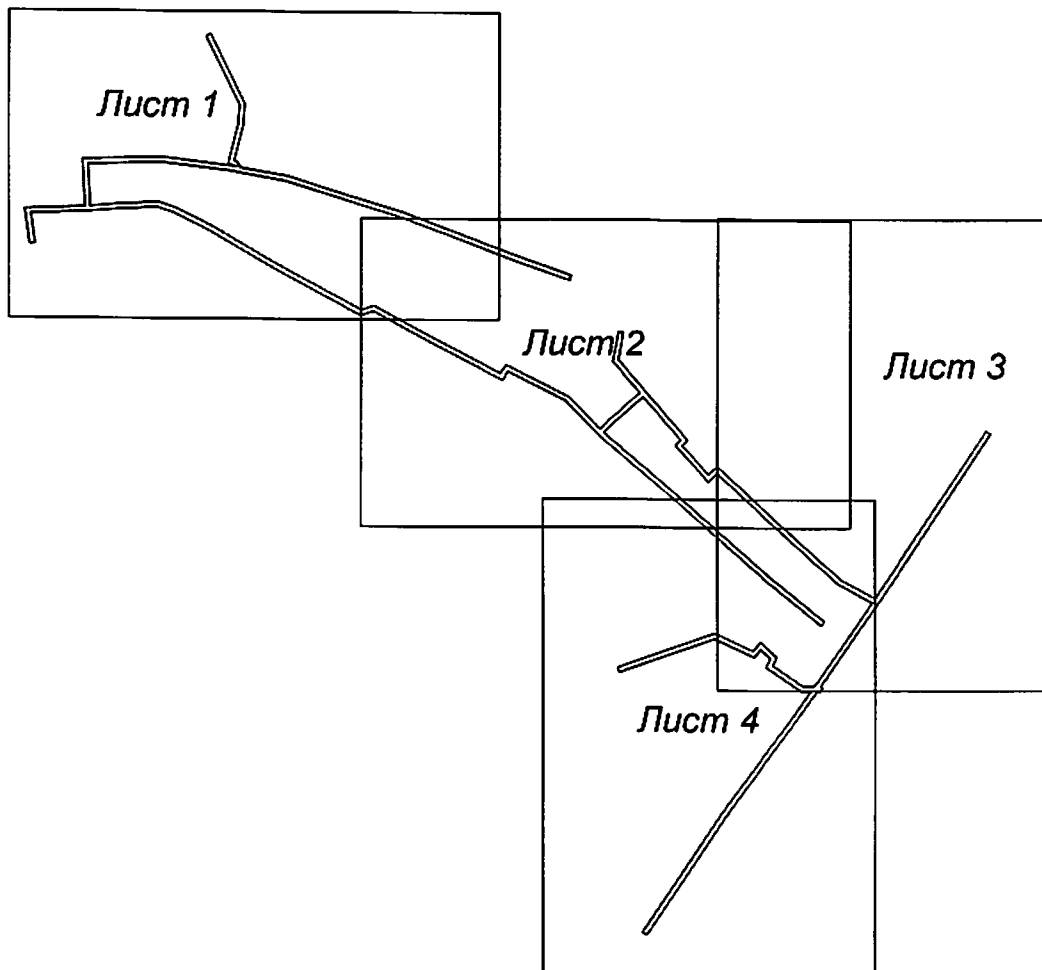

Масштаб 1:4 000

Используемые условные знаки и обозначения:


- 7 - характерная точка границы зоны
- - граница зоны
- - граница земельного участка по сведениям ЕГРН
- - граница кадастрового квартала по сведениям ЕГРН

Подпись _____ Дата « 09 » декабря 20 19 г.

Место для оттиска печати (при наличии) лица, составившего описание местоположения границ объекта




Лист 1

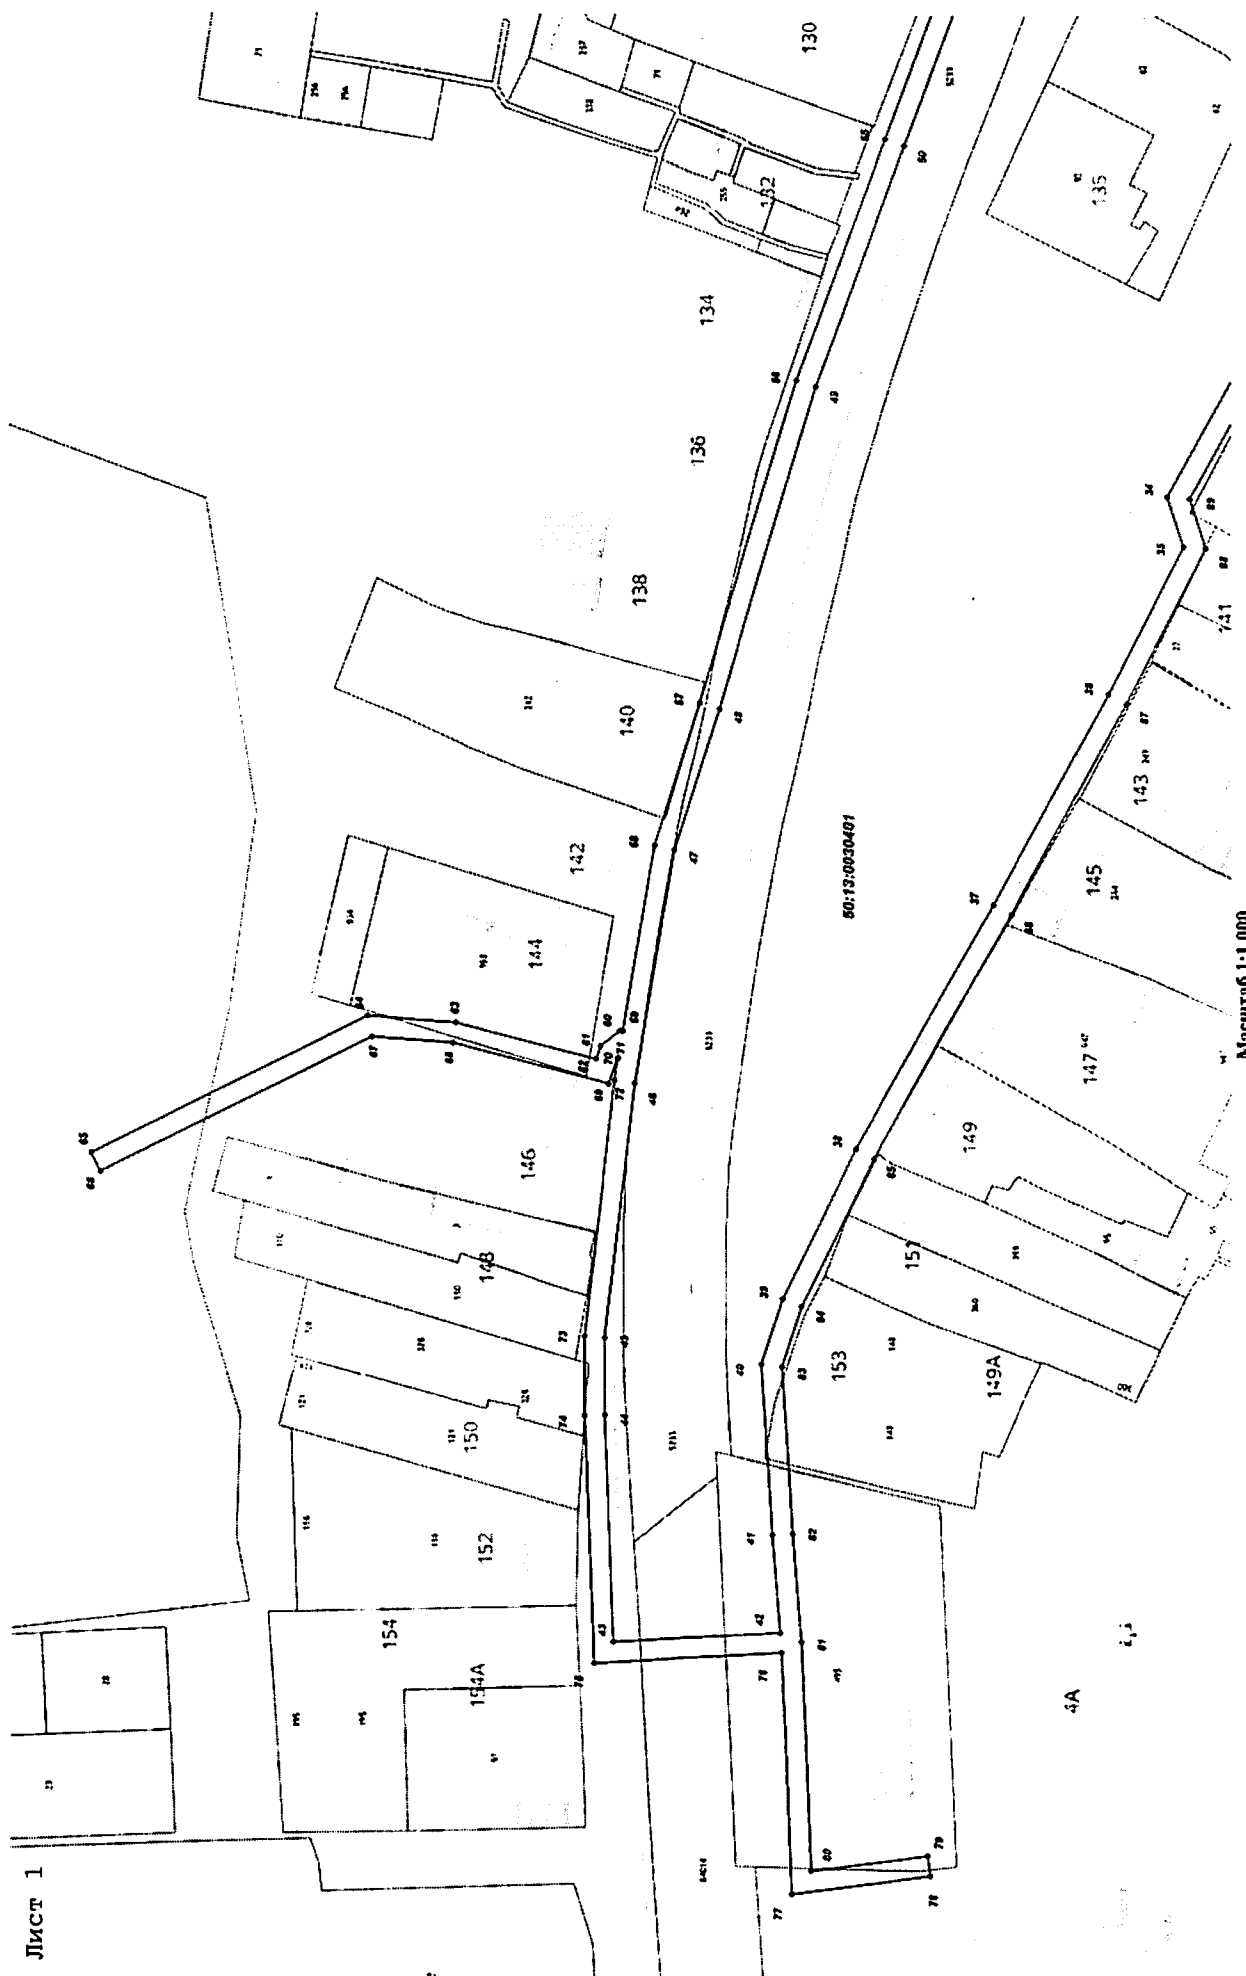

Масштаб 1:1 000

План границь об'єкта

Лист 2

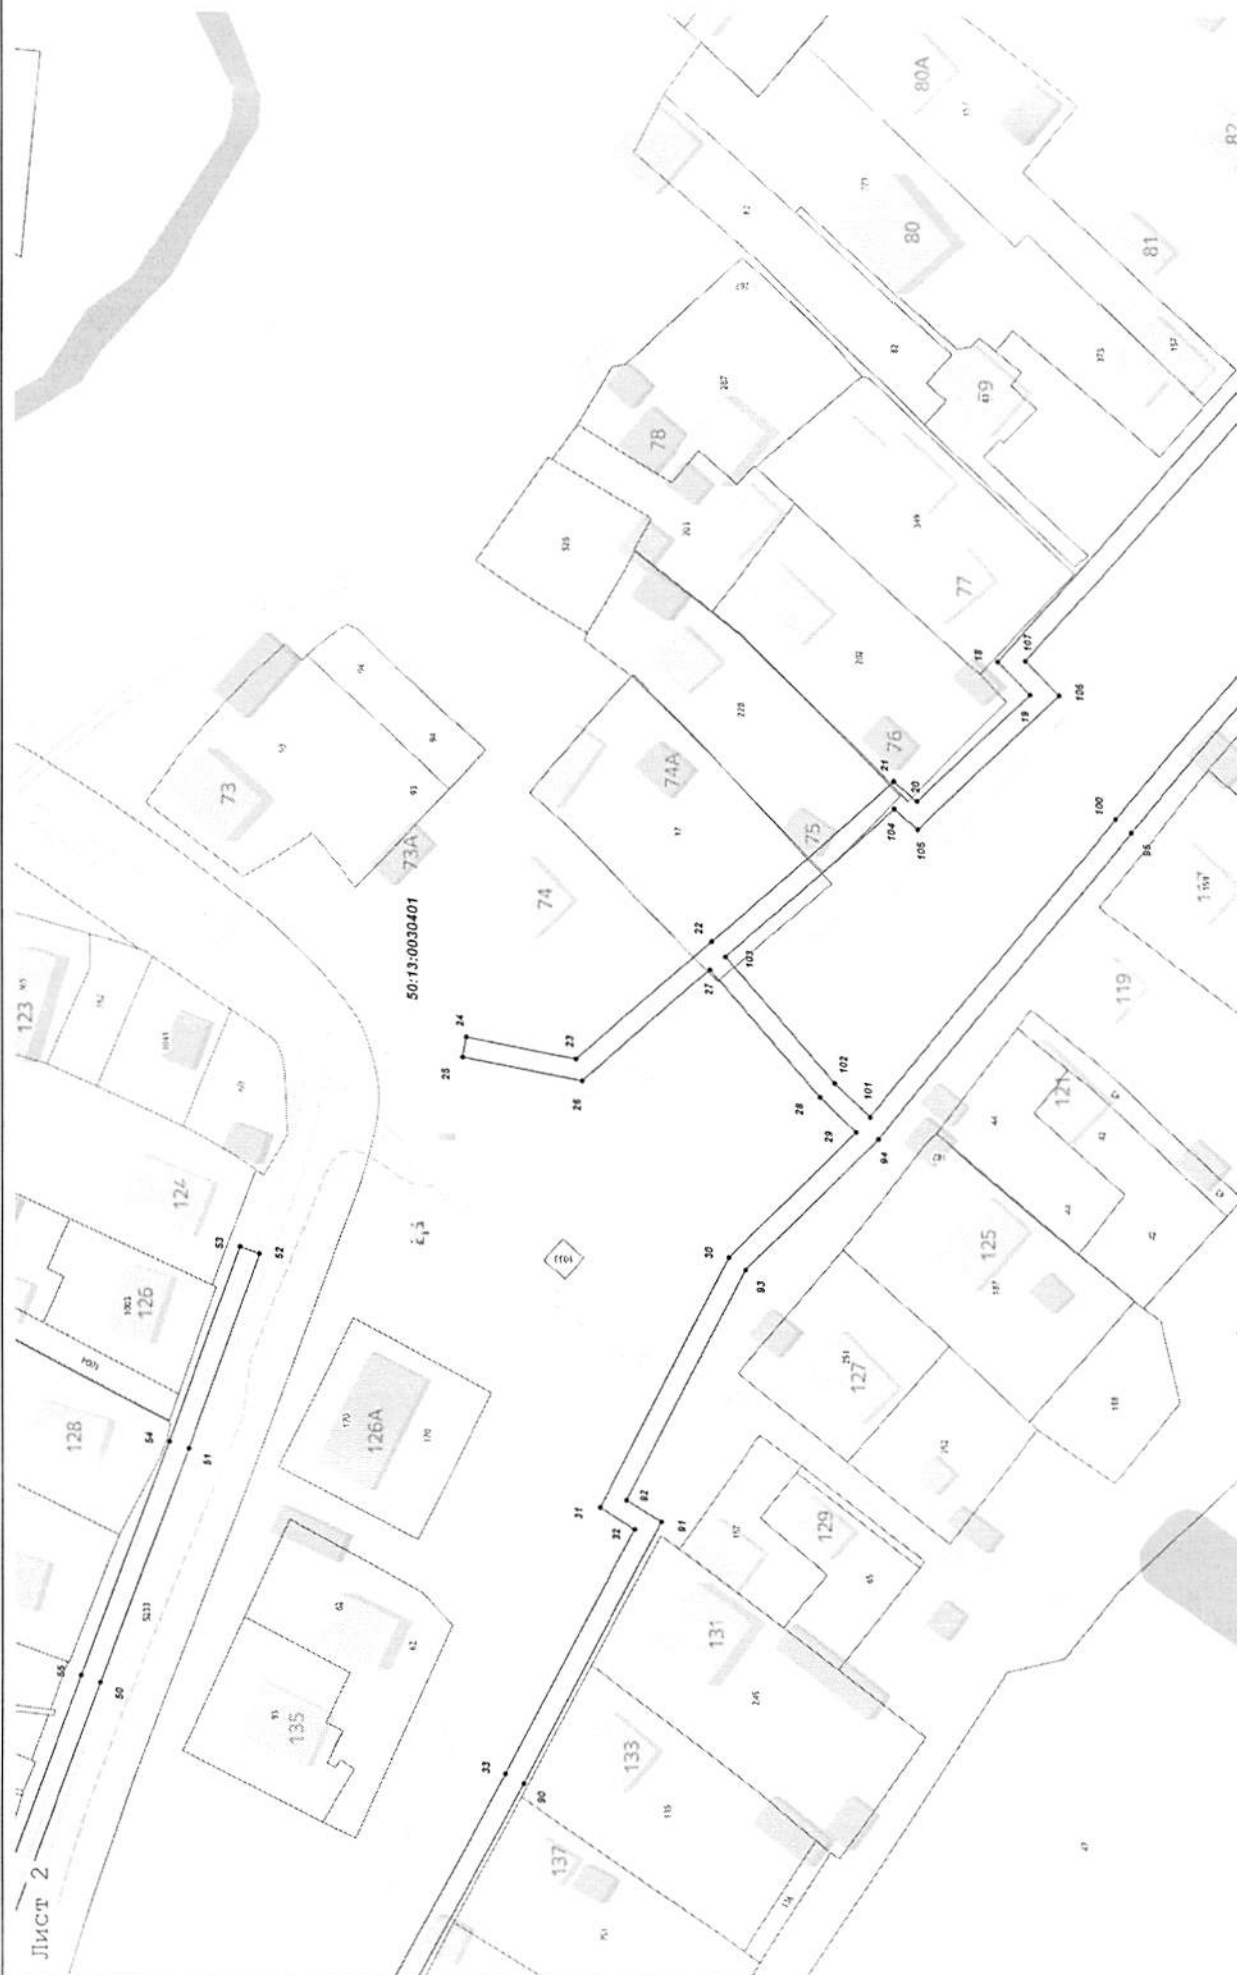


Масштаб 1:1 000



План границ объекта

Лист 4

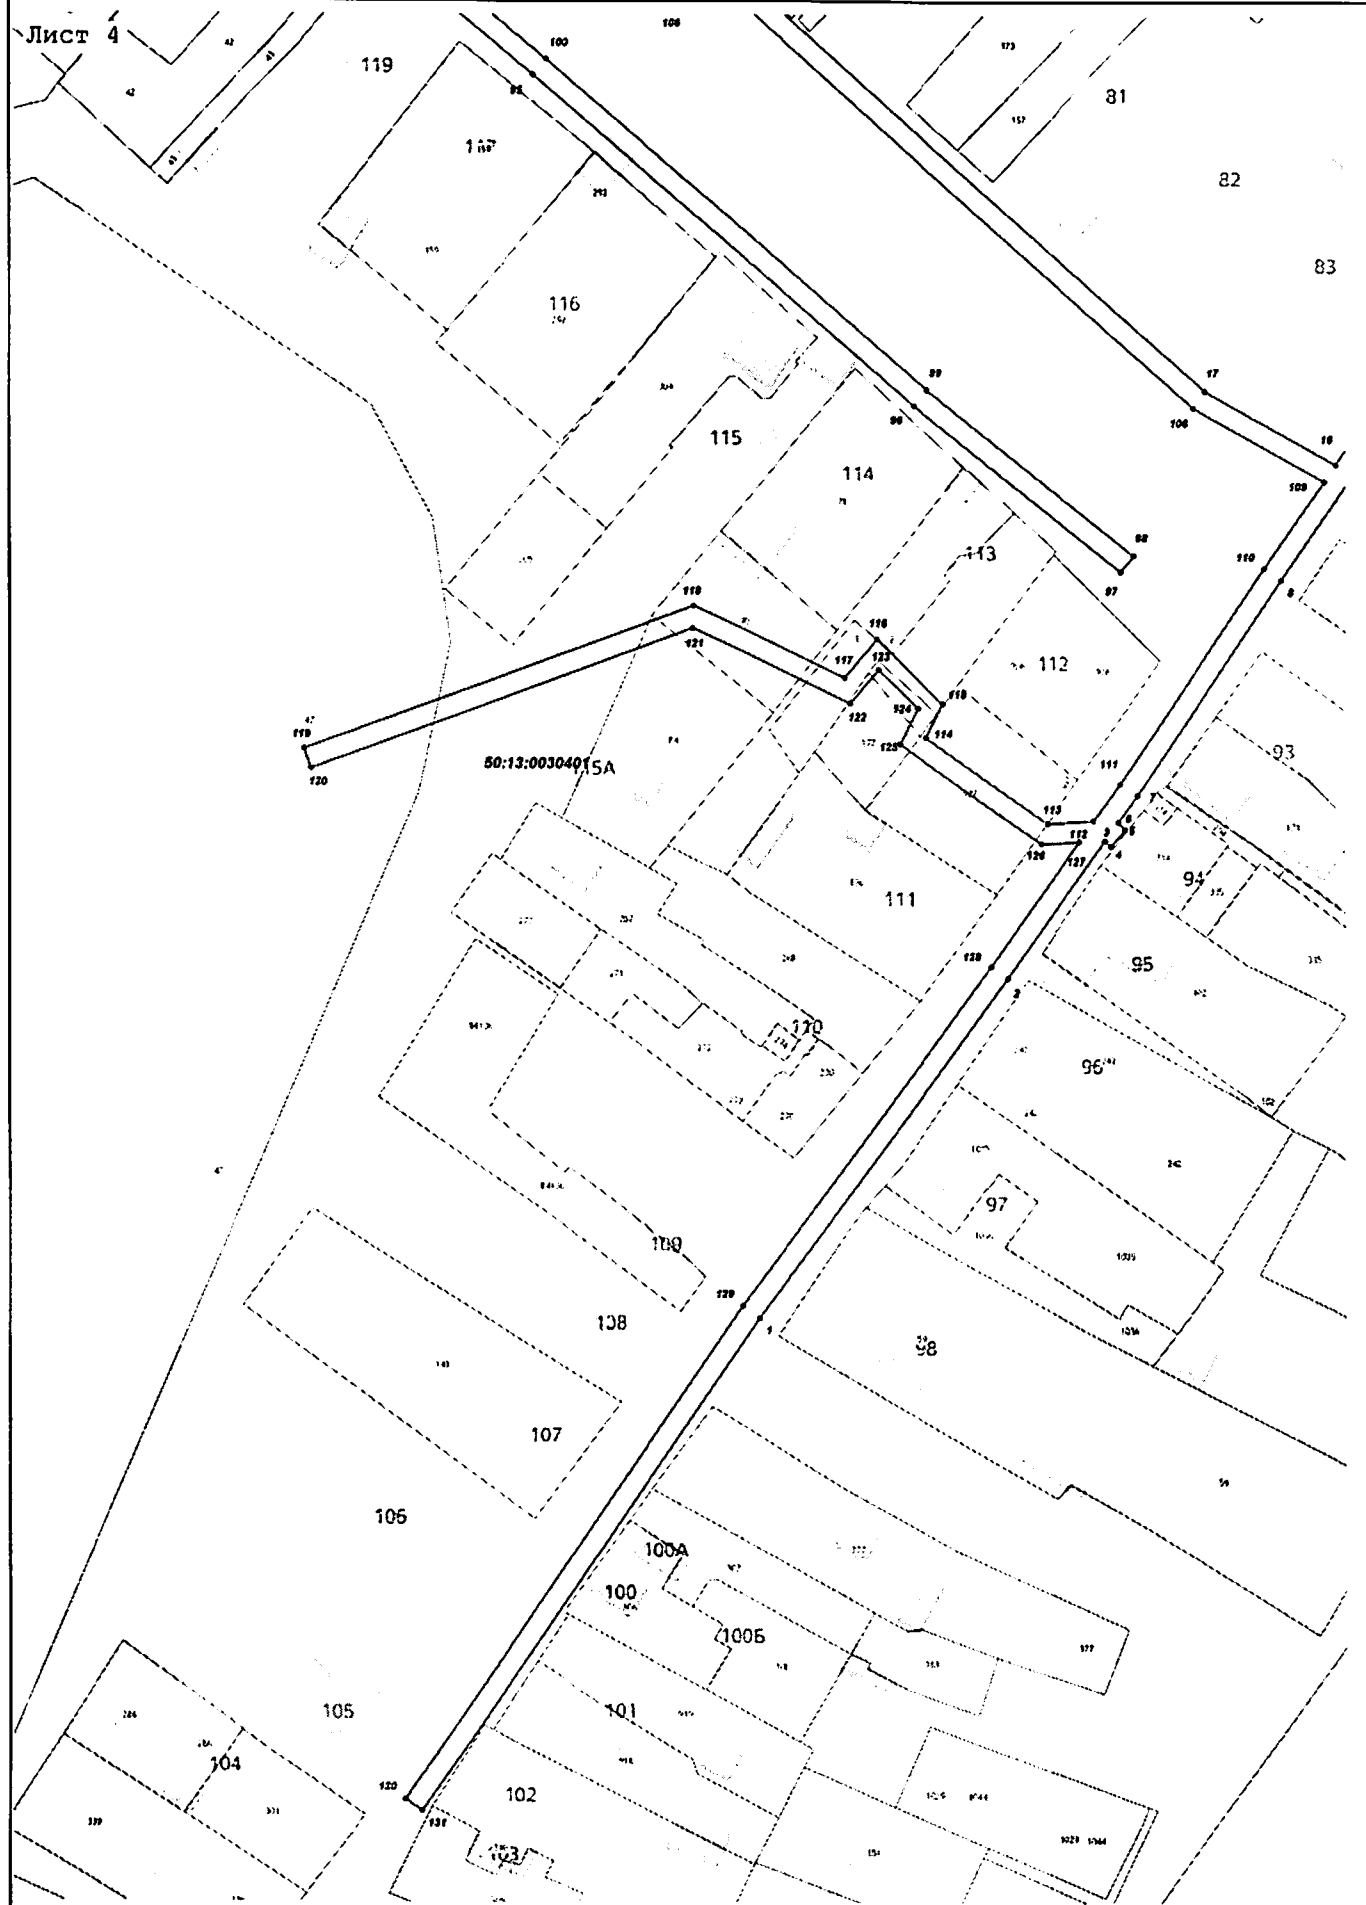

Масштаб 1:1 000