

Приложение
к постановлению администрации
Пушкинского городского округа
от 01.04.21 № 340

ОПИСАНИЕ МЕСТОПОЛОЖЕНИЯ ГРАНИЦ

Зона публичного сервитута объекта "Газораспределительная сеть с. Левково (ГУЗ МО санаторий "Пушкино"), кадастровый номер 50:13:0000000:77418"

(наименование объекта, местоположение границ которого описано (далее - объект))

Раздел I

Сведения об объекте		
№ п/п	Характеристики объекта	Описание характеристик
1	2	3
1	Местоположение объекта	Московская область, р-н Пушкинский, с/п Царевское, с Левково
2	Площадь объекта ± величина погрешности определения площади ($P \pm \Delta P$)	4 444 ± 23
3	Иные характеристики объекта	Вид объекта реестра границ: Зона с особыми условиями использования территории Содержание ограничений использования объектов недвижимости в пределах зоны или территории: Публичный сервитут, для целей размещения линейных объектов системы газоснабжения, их неотъемлемых технологических частей. Срок установления 49 лет.


Раздел 2

Сведения о местоположении границ объекта					
1. Система координат МСК-50, зона 2					
2. Сведения о характерных точках границ объекта					
Обозначение характерных точек границ	Координаты, м		Метод определения координат характерной точки	Средняя квадратическая погрешность положения характерной точки (Mt), м	Описание обозначения точки на местности (при наличии)
	X	Y			
1	2	3	4	5	6
—	—	—	—	—	—
3. Сведения о характерных точках части (частей) границы объекта					
1	2	3	4	5	6
Часть № 1					
1	497 152,75	2 214 504,88	Аналитический метод	0,10	—
2	497 153,38	2 214 503,34		0,10	
3	497 158,08	2 214 505,19		0,10	
4	497 169,54	2 214 481,97		0,10	
5	497 213,08	2 214 455,68		0,10	
6	497 265,40	2 214 420,94		0,10	
7	497 292,31	2 214 404,71		0,10	
8	497 320,23	2 214 387,45		0,10	
9	497 367,70	2 214 386,74		0,10	
10	497 367,97	2 214 377,18		0,10	
11	497 401,52	2 214 379,12		0,10	
12	497 401,80	2 214 381,38		0,10	
13	497 430,22	2 214 383,30		0,10	
14	497 430,64	2 214 415,63		0,10	
15	497 418,10	2 214 414,90		0,10	
16	497 414,01	2 214 459,52		0,10	
17	497 405,26	2 214 513,66		0,10	
18	497 403,51	2 214 519,02		0,10	
19	497 386,55	2 214 515,13		0,10	
20	497 363,01	2 214 579,25		0,10	
21	497 334,08	2 214 567,88		0,10	
22	497 335,07	2 214 565,37		0,10	
23	497 331,34	2 214 563,90		0,10	
24	497 328,89	2 214 570,14		0,10	
25	497 365,36	2 214 584,47		0,10	
26	497 389,10	2 214 519,82		0,10	
27	497 406,18	2 214 523,74		0,10	
28	497 409,16	2 214 514,61		0,10	
29	497 417,98	2 214 460,02		0,10	
30	497 421,73	2 214 419,12		0,10	
31	497 434,69	2 214 419,88		0,10	
32	497 434,17	2 214 379,56		0,10	
33	497 405,36	2 214 377,62		0,10	
34	497 405,08	2 214 375,32		0,10	
35	497 364,08	2 214 372,95		0,10	
36	497 363,81	2 214 382,79		0,10	
37	497 322,15	2 214 383,33		0,10	
38	497 326,77	2 214 354,00		0,10	
39	497 325,65	2 214 312,96		0,10	
40	497 322,93	2 214 285,00		0,10	
41	497 285,92	2 214 220,93		0,10	
42	497 254,52	2 214 162,80		0,10	
43	497 279,41	2 214 160,19		0,10	

Раздел 2

Сведения о местоположении границ объекта					
1	2	3	4	5	6
44	497 300,50	2 214 160,14	Аналитический метод	0,10	—
45	497 327,23	2 214 162,01		0,10	
46	497 328,45	2 214 144,39		0,10	
47	497 324,46	2 214 144,11		0,10	
48	497 323,51	2 214 157,74		0,10	
49	497 302,70	2 214 156,28		0,10	
50	497 304,94	2 214 124,15		0,10	
51	497 320,57	2 214 125,24		0,10	
52	497 320,85	2 214 121,25		0,10	
53	497 305,22	2 214 120,16		0,10	
54	497 306,91	2 214 096,05		0,10	
55	497 326,67	2 214 097,43		0,10	
56	497 326,32	2 214 102,42		0,10	
57	497 330,31	2 214 102,69		0,10	
58	497 330,93	2 214 093,72		0,10	
59	497 303,19	2 214 091,78		0,10	
60	497 303,10	2 214 093,14		0,10	
61	497 281,33	2 214 091,62		0,10	
62	497 280,70	2 214 100,69		0,10	
63	497 284,69	2 214 100,97		0,10	
64	497 285,04	2 214 095,89		0,10	
65	497 302,82	2 214 097,13		0,10	
66	497 301,10	2 214 121,74		0,10	
67	497 288,37	2 214 120,85		0,10	
68	497 288,09	2 214 124,84		0,10	
69	497 300,82	2 214 125,73		0,10	
70	497 298,70	2 214 156,14		0,10	
71	497 282,33	2 214 156,10		0,10	
72	497 283,21	2 214 142,72		0,10	
73	497 279,22	2 214 142,45		0,10	
74	497 278,31	2 214 156,29		0,10	
75	497 248,16	2 214 159,44		0,10	
76	497 282,43	2 214 222,89		0,10	
77	497 319,04	2 214 286,25		0,10	
78	497 321,66	2 214 313,21		0,10	
79	497 322,76	2 214 353,74		0,10	
80	497 317,98	2 214 384,14		0,10	
81	497 290,23	2 214 401,30		0,10	
82	497 263,26	2 214 417,56		0,10	
83	497 210,94	2 214 452,30		0,10	
84	497 166,47	2 214 479,15		0,10	
85	497 156,12	2 214 500,12		0,10	
86	497 151,20	2 214 498,15		0,10	
87	497 149,05	2 214 503,35		0,10	
1	497 152,75	2 214 504,88		0,10	

Раздел 4
План границ объекта

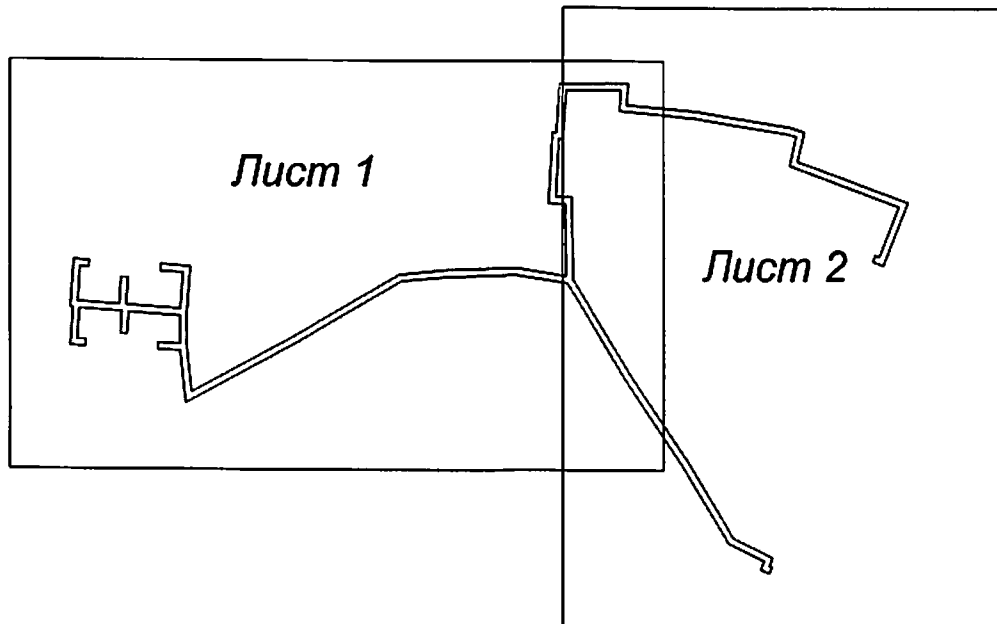


Масштаб 1:3 000


Используемые условные знаки и обозначения:

- 7 - характерная точка границы зоны
- - граница зоны
- - граница земельного участка по сведениям ЕГРН
- - - граница кадастрового квартала по сведениям ЕГРН

Подпись _____ Дата « 30 » сентября 20 19 г.

Место для отписки печати (подпись) лица, составившего описание местоположения границ объекта

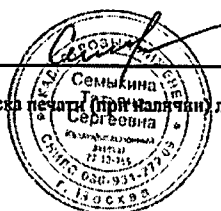

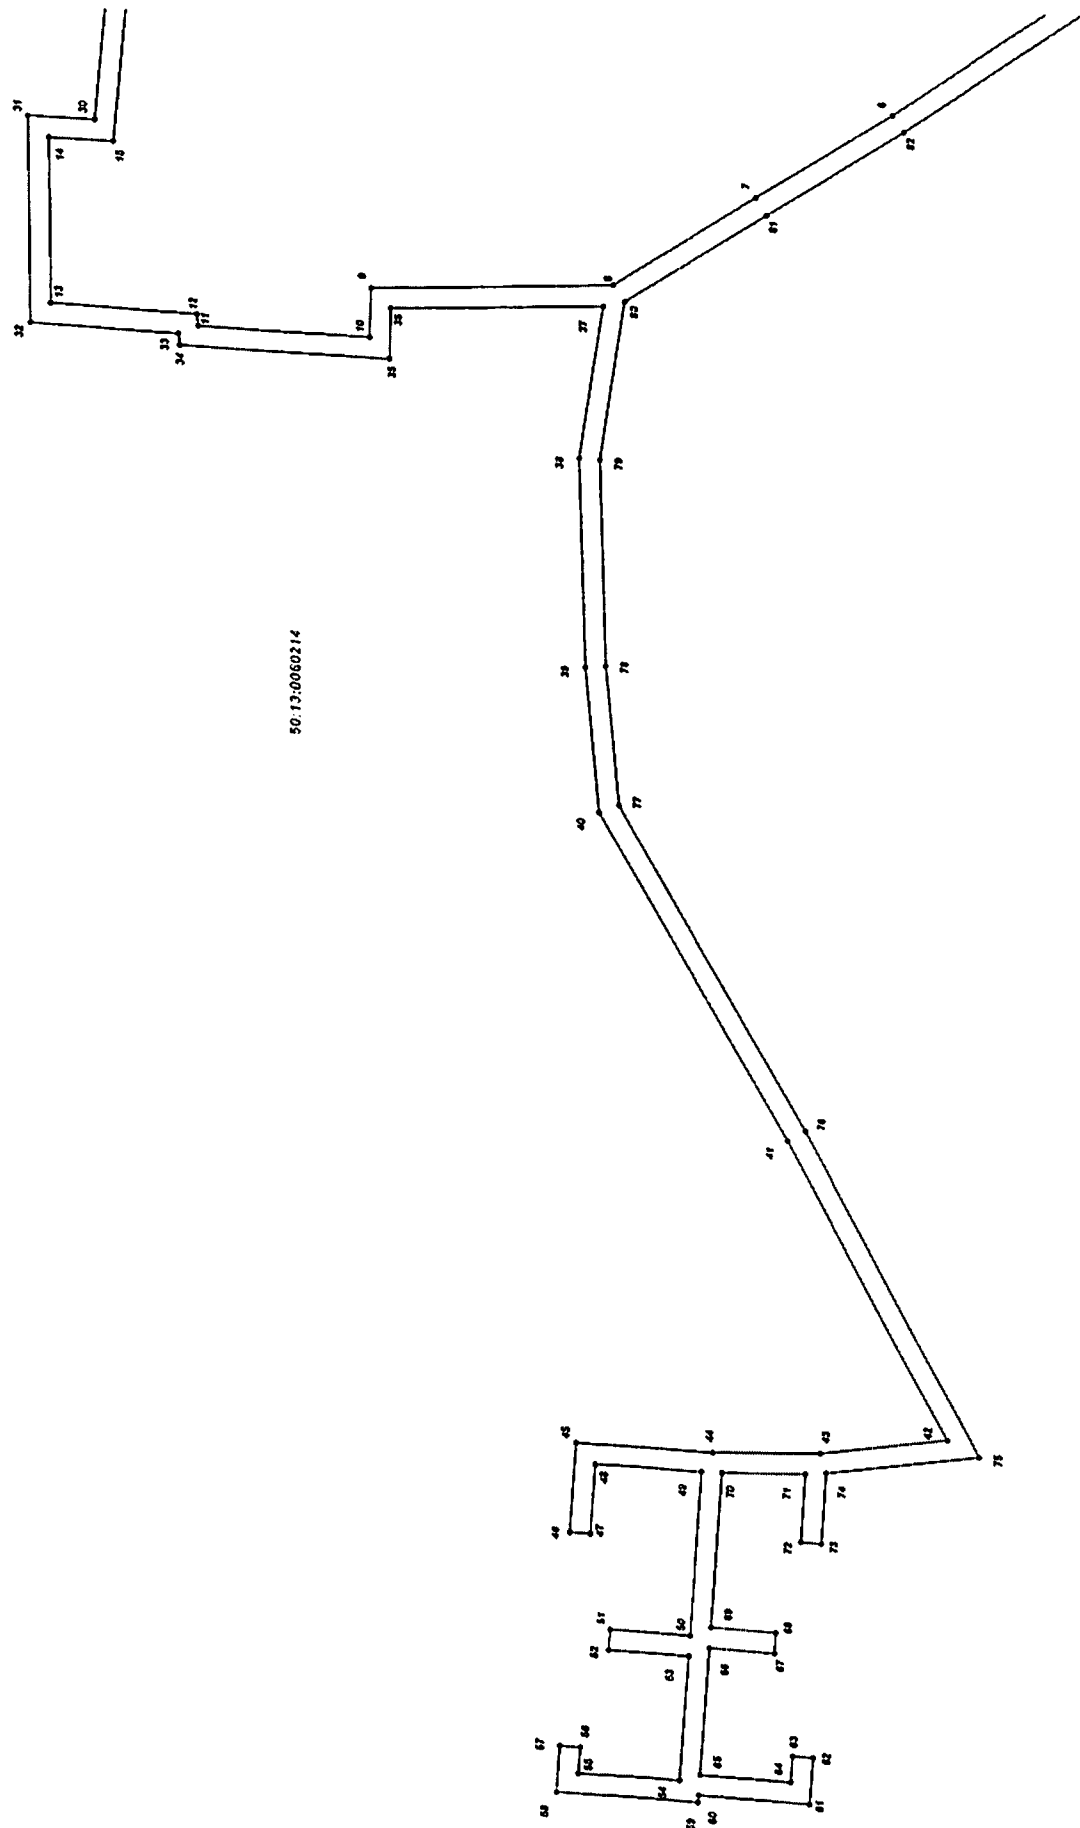

23

Масштаб 1:1 000

