


План благоустройства территории. М 1:500

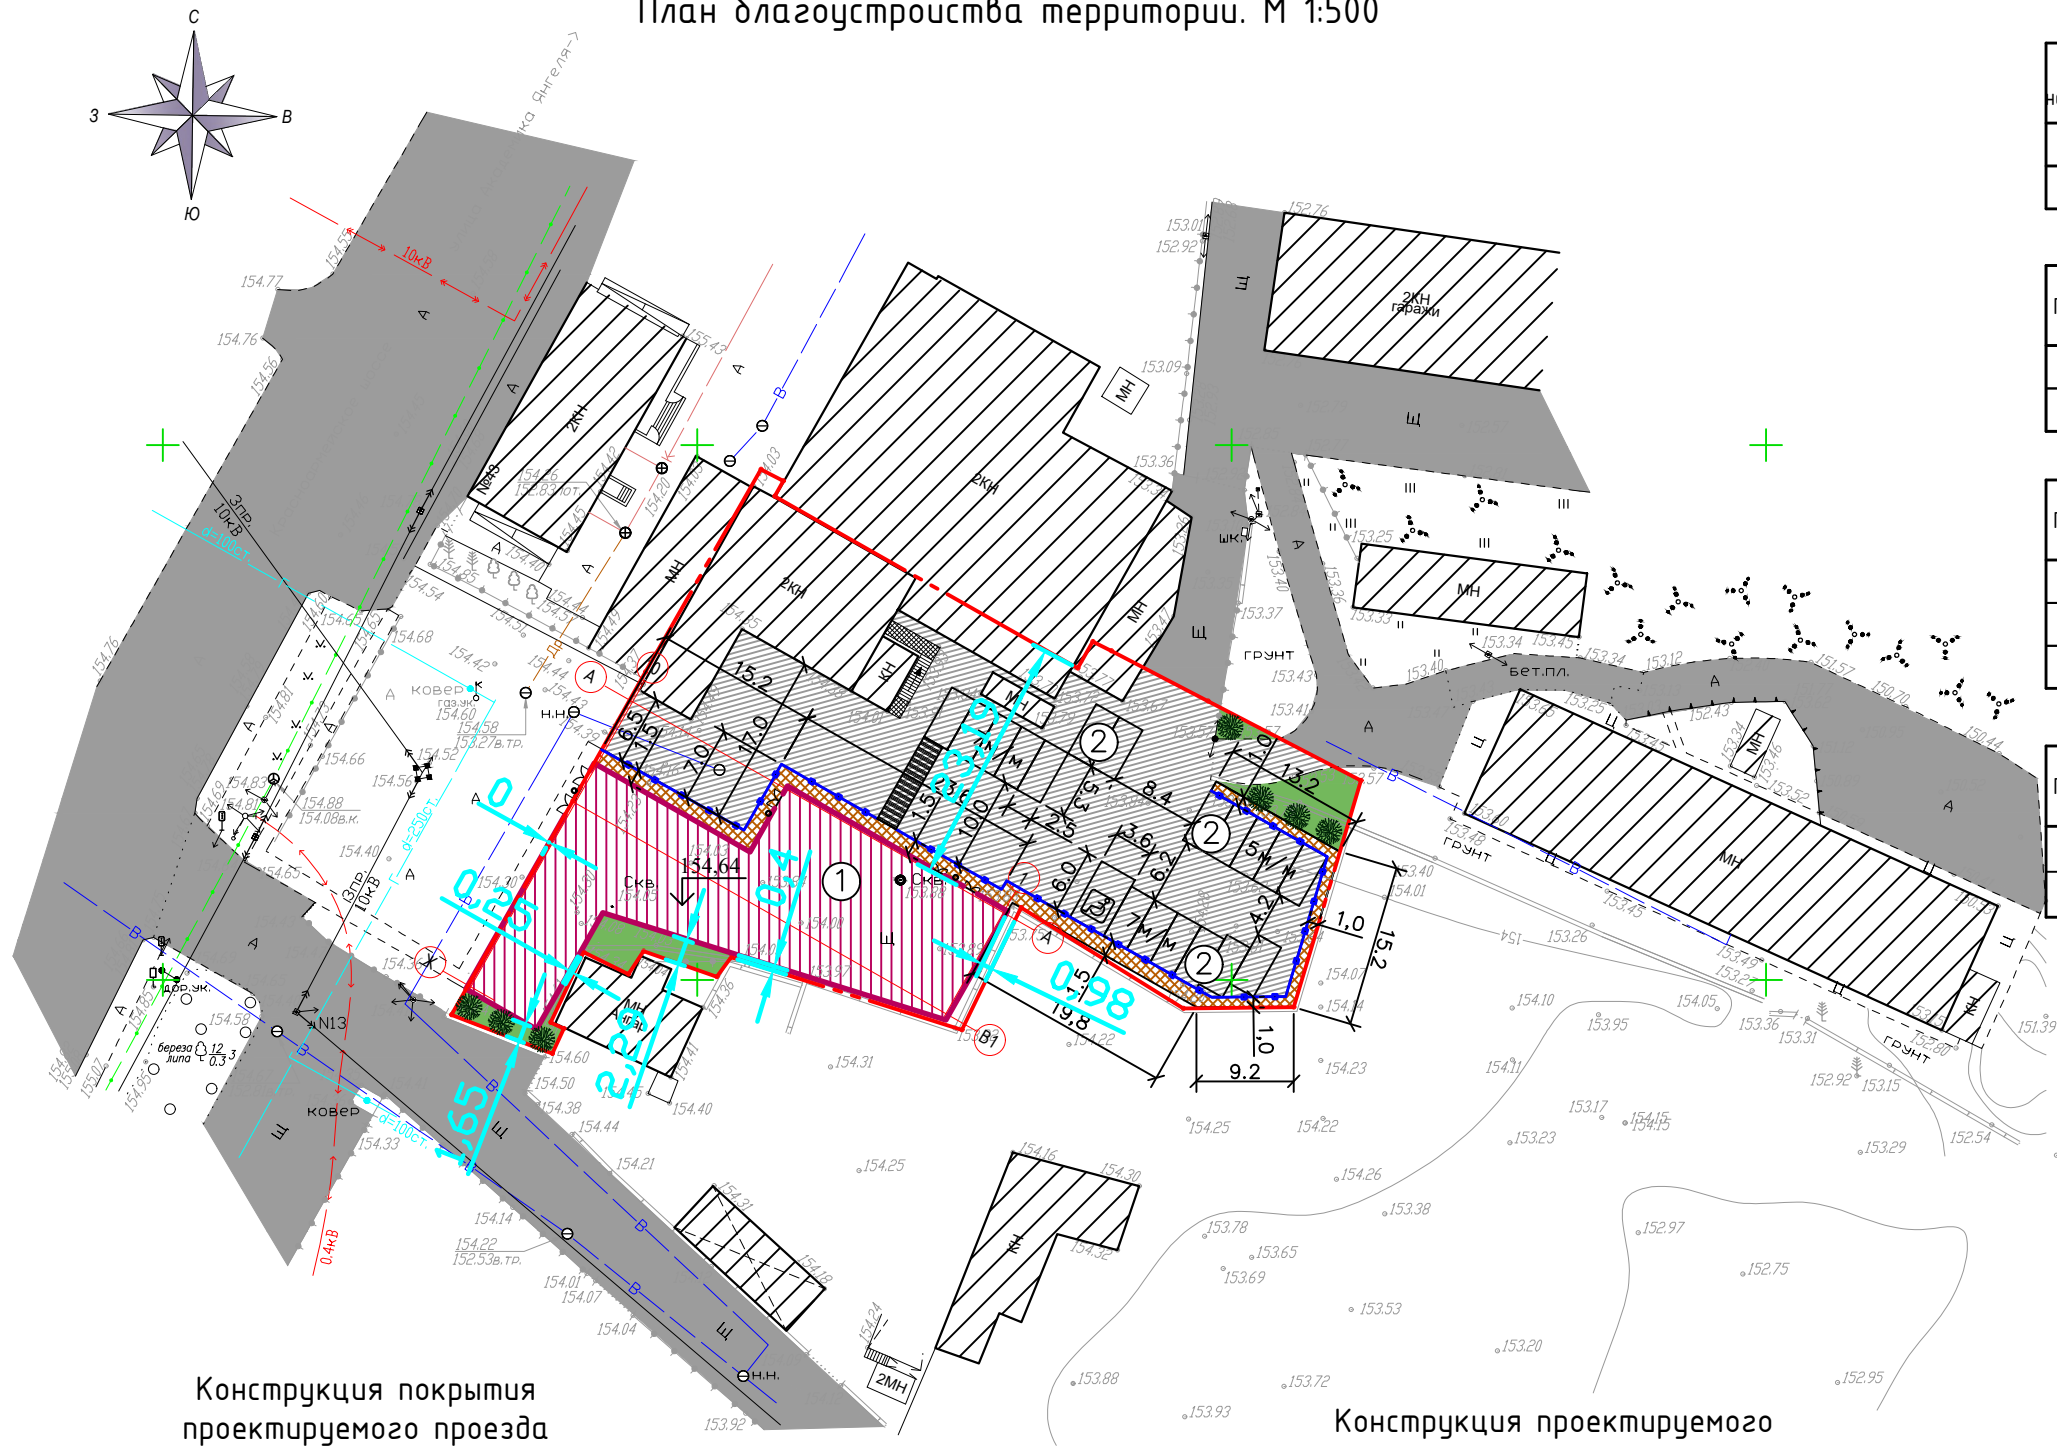

Экспликация зданий и сооружений

Номер на плане	Наименование	Примечание
1	Проектируемое здание	
2	Парковка для легкового транспорта на 19 машино-мест	

Ведомость тротуаров, дорожек и площадок

Поз.	Наименование	Тип	Площадь покрытия, м²	Примечание
1	Покрывтие пешеходных дорожек из бетонной тротуарной плитки с бордюром из бортового камня БР100.20.8 l=106,0 м		137,94	
2	Покрывтие из асфальтобетона с бордюром из бортового камня БР100.30.15 l=124,0 м		1102,4	

Ведомость элементов озеленения

Поз.	Наименование породы или вида насаждения	Возраст, лет	Кол.	Примечание
1	Газон (газонной травосмеси типа "Юниверсал Лоун")			185,86 м²
2	Кустарник:			
	-спирея японская	3	7	шт

Ведомость малых архитектурных форм и переносных изделий


Поз.	Обозначение	Наименование	Кол.	Примечание
1	фирма Валекс	Парковочные столбики	99	м
2	по ТУ производителя ООО "Ходрика" г.Москва	Урна уличная круглая "Вертикаль"	3	шт

Условные обозначения:

- Граница земельного участка
- Проектируемое здание
- Существующие здания и сооружения
- Проектируемое дорожное покрытие
- Проектируемые тротуары
- Пешеходный переход
- Проектируемый газон
- Кустарники
- Парковочные столбики


Конструкция покрытия проектируемого проезда

Асфальтобетон плотный из горячей мелкозернистой смеси тип В марка III ГОСТ 9128-2013 с подгрунтовкой битумной эмульсией (расход 0,9 т на 1000 м²) - 0,05 м  
Шебень М400 фр.40-70 мм И4 F25 с расклиновкой мелкими фракциями по ГОСТ 8267-93\* - 0,15 м  
Шебень М400 фр.40-70 мм по ГОСТ 8267-93\* - 0,2 м  
Песок средний по ГОСТ 8736-2014 K<sub>ф</sub>=0,98 (переменн.) - 0,2 м  
(Коэффициент фильтрации песка - 1 м/сут.)  
Уплотненный грунт

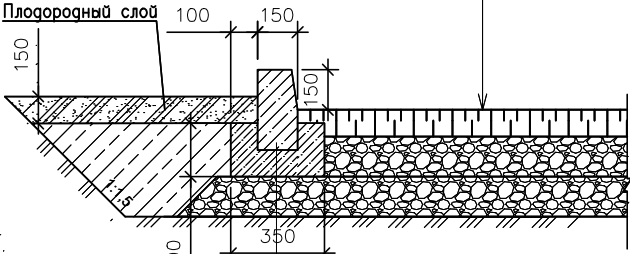

Конструкция проектируемого покрытия пешеходной дорожки

Бетон Кл. В 15, F150, W6 по ГОСТ 26633-2012  
Бортовой камень БР.100.20.8 по ГОСТ 6665-91  
раствором состава 1:3

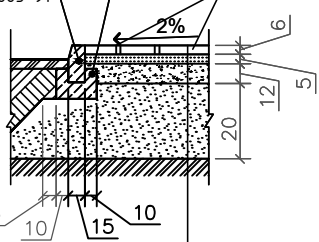

Брусчатка, тип "Классика" (100x200x60 мм)  
Песчано-цементная смесь (120кг на 1 м³ песка)  
Шебень М-400, фр.40-70мм, ГОСТ 8267-93\*  
Подстилающий слой из песка с коэффициентом фильтрации не ниже 1м/сутки  
Уплотненный грунт

Бортовой бетонный камень тип БР.100.30.15 (бетон В 30, F200, W6) ГОСТ 6665-91  
Бетон В15, F150, W6 ГОСТ 26633-2012

20107-ПЗУ

Московская область, г. Красноармейск, ул. Академика Янгеля, д.45

Изм.	Колуч.	Лист	№ док.	Подпись	Дата	Схема планировочной организации земельного участка	Стадия	Лист	Листов
ГИП	Леденев							7	
Исполнитель	Голыгина					План благоустройства территории. М 1:500			

Инженерная проектная мастерская №1  
www.1ipm.ru +7 495 008-12-75  
ИП Леденев Максим Александрович

Формат А2